Состав оборудования

Поз.	Обозначение	Наименование	Кол.	Масса	Примечание
K2		Гяговый фланцевый Ду65, 350х400, Ду216	1	12	
K4	REFLEX NG-50/6	Бак расширительный мембранный	1	7	
K10	КВр-0,1	Котел водогрейный G=0,12МВт, Q=8 мкал./ч, t=95-70	2	2100	Без воды
K7	DAB K-10/500T	Насос циркуляционный G=4,5м3т, H=39м.вод./ч, N=35м.в.с.	2	39	
K14	DAB AQUAJET 82M	Насос подпиточный ТС G=3,6 м.вод./ч, H=47м.в.с., V=20л	1	18	
K16		Бак запаса исходной воды 950х460х2600 V=0,6 м.вод.	1	190	Без воды
K20		Ящик стальной для золошлака 1000х500х1000	1	231	Пустой
K19		Поддон стальной для шлак 1385х735х100	1	86	Пустой
K21	Д=219мм, 6мм, L=10м	Дымовая труба	1	1200	

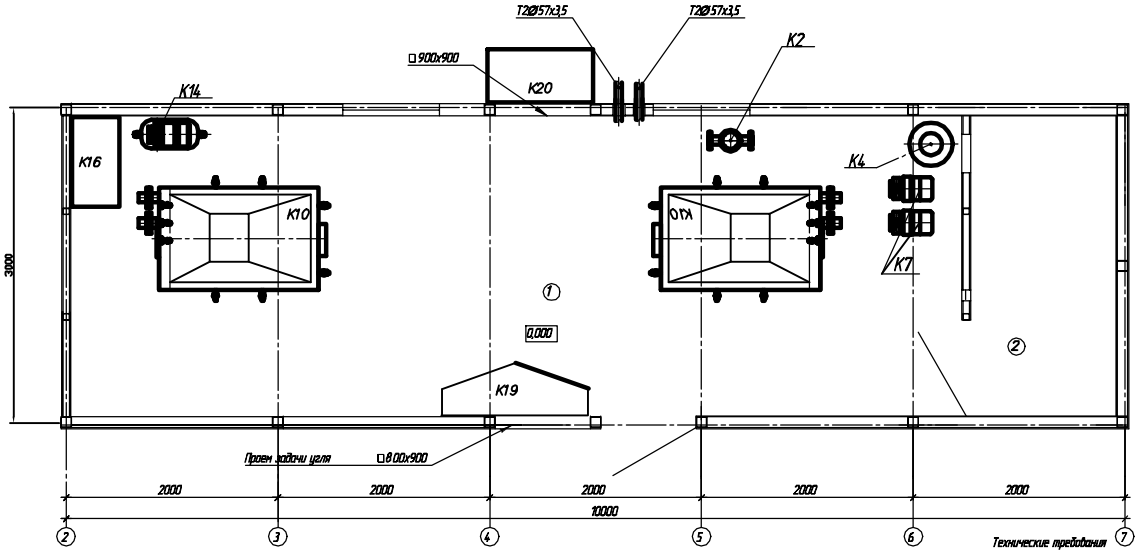

Технические требования

1 * Размер для справок
2 ** Размеры уточнить при монтаже
3 Масштаб чертежа

№ пом.	Наименование	Площадь	Кат. помещ.
1	Котельное отделение	16,92	Г
2	Помещение персонала	3,89	

				ИК 003.01.000 СО	
				Модульная котельная установка МКУ-0,2	
Изм.	Лист	N докум.	Подп.	Дата	
Разраб.		Тимин			
Проверил		Веляев		Тепломеханическая часть	Стадия: П; Лист: 1; Листов: 6
Т.контр.					
Н.контр.				План расположения оборудования	
Утверд.		Веляев			

Копировал

Формат А2